

DE NOORT

Stompwijk

TYPE KWIKSTAART | BOUWNUMMERS: 2, 15 EN 17

14 EN 16 GESPIEGELD (14 en 17 hebben geen kopgevelramen)




Begane grond

DE NOORT

Stompwijk

TYPE KWIKSTAART | BOUWNUMMERS: 2, 15 EN 17

14 EN 16 GESPIEGELD (14 en 17 hebben geen kopgevelramen)

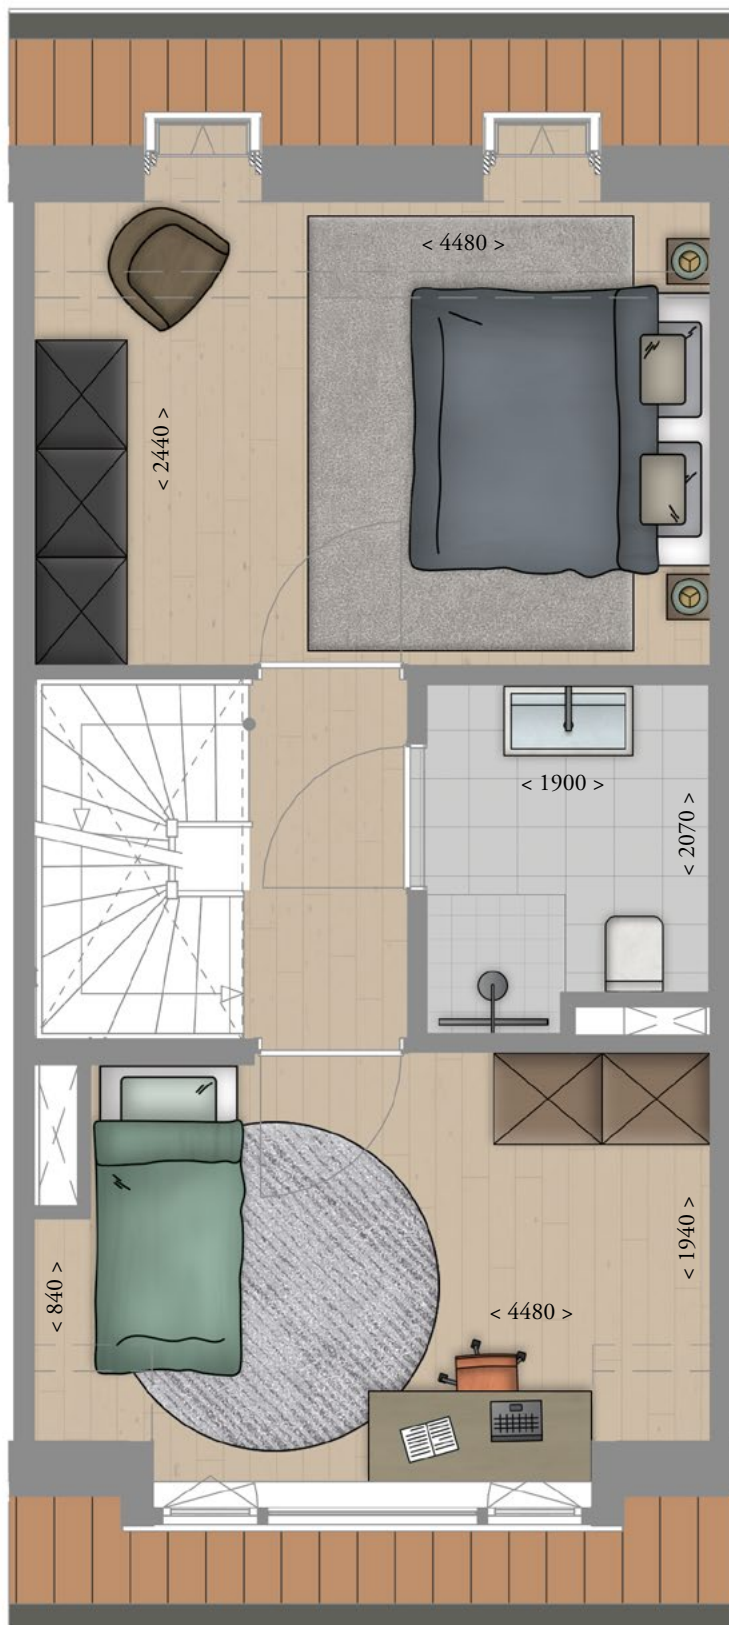


1^e Verdieping

DE NOORT

Stompwijk

TYPE KWIKSTAART | BOUWNUMMERS: 2, 15 EN 17

14 EN 16 GESPIEGELD (14 en 17 hebben geen kopgevelramen)

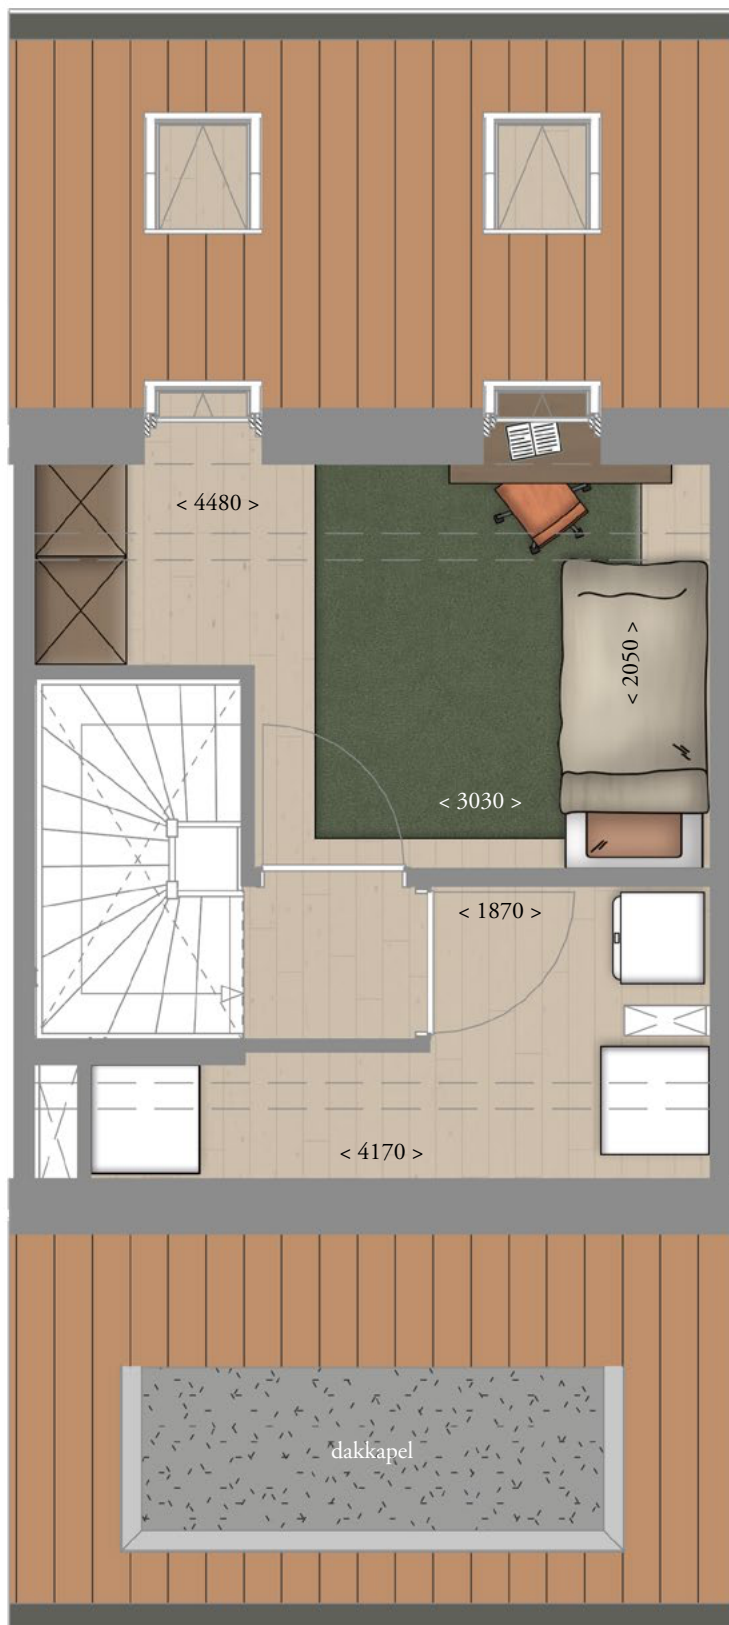

2^e Verdieping